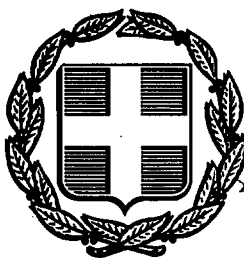


ΕΦΗΜΕΡΙΣ ΤΗΣ ΚΥΒΕΡΝΗΣΕΩΣ
ΤΗΣ ΕΛΛΗΝΙΚΗΣ ΔΗΜΟΚΡΑΤΙΑΣ

ΑΘΗΝΑ 6 ΑΠΡΙΛΙΟΥ 1988	ΤΕΥΧΟΣ ΤΕΤΑΡΤΟ	ΑΡΙΘΜΟΣ ΦΥΛΛΟΥ 290

ΠΕΡΙΕΧΟΜΕΝΑ

ΑΠΑΛΛΟΤΡΙΩΣΕΙΣ
ΑΠΟΦΑΣΕΙΣ

ΑΠΑΛΛΟΤΡΙΩΣΕΙΣ
ΑΠΟΦΑΣΕΙΣ

Αριθ. 577 (1)

Κήρυξη αναδασωτέας έκτασης 7,600 (7.600 τ.μ.) στρεμμάτων στη θέση «Γέφυρα Αλφειού» της Κοινότητας Επιταλίου του Νομού Ηλείας.

Ο ΔΙΕΥΘΥΝΤΗΣ ΔΑΣΩΝ Ν. ΗΛΕΙΑΣ

Έχοντας υπόψη:

1. Τις διατάξεις για διοικητική αποκέντρωση και την 5651/85 απόφαση Νομ. Ηλείας «περί παροχής εξουσιοδοτήσεως στους πρ/νους των Υπηρ. υπογράφειν εντολή Νομάρχη αποφάσεις κ.λπ.».

2. Τις διατάξεις του άρθρου 117 παρ. 3 του Συντάγματος της χώρας.

3. Τις διατάξεις του Ν. 998/79 «περί προστασίας των Δασών κ.λπ.» και ειδικότερα: α) του άρθρου 41 παρ. 1, β) του άρθρου 38 παρ. 1,γ.

4. Τις διαταγές του Υπουργείου Γεωργίας, 160417/1180/6.7.80, 18247/3049/24.9.80, γ) 141823/24.2.83.

5. Την 937/22.3.88 πρόταση του Δασαρχείου Ολυμπίας για κήρυξη της δασεκτάσεως, που αναφέρεται στο θέμα, ως αναδασωτέας διότι η δασική βλάστηση, που την κάλυπτε, καταστράφηκε με εχχέρσωση λόγω απολήψεως αδρανών υλικών (χώμα για την κατασκευή κεραμικών ειδών) και επιβάλλεται η εκ νέου δάσωσή της, αποφασίζουμε:

Κηρύσσουμε αναδασωτέα, με σκοπό την επαναδημιουργία, με τεχνική αναγέννηση, της δασικής βλάστησης, που καταστράφηκε με εχχέρσωση λόγω απολήψεως αδρανών υλικών (χώμα για την κατασκευή κεραμικών ειδών) την δημόσια δασική έκταση, εμβαδού 7,600 στρεμμάτων που βρίσκεται στη θέση Γέφυρα Αλφειού της Κοινότητας Επιταλίου προσδιορίζεται από τα στοιχεία Α, Β, Γ, Δ, Ε, Ζ, Η, Θ, Ι, Κ και έχει όρια:

Ανατολικά: Με δημόσια δασική έκταση και κτήμα Χίλιου Παναγιώτη.

Δυτικά: Με εθνικό δρόμο Πύργου - Κυπαρισίας.

Βόρεια: Με αγροτικό δρόμο και πέραν αυτού κτήμα Χίλιου Παναγιώτη.

Νότια: Με αγροτικό δρόμο και δημόσια δασική έκταση, όπως φαίνεται στο συνημμένο διάγραμμα που αποτελεί αναπόσπαστο μέρος της απόφασης αυτής.

Η απόφαση αυτή να δημοσιευθεί στην Εφημερίδα της Κυβερνήσεως, βάσει Ν. 998/79.

Πύργος, 28 Μαρτίου 1988
Με εντολή Νομάρχη
Ο Διευθυντής Δασών
ΠΑΣΧ. ΚΡΥΩΝΙΔΗΣ

ΝΟΜΑΡΧΙΑ ΗΛΕΙΑΣ
Δ/ΝΣΗ ΔΑΣΩΝ
ΔΑΣΑΡΧΕΙΟ ΟΛΥΜΠΙΑΣ

ΑΠΟΣΠΑΣΜΑ ΧΑΡΤΟΥ
ΠΕΡΙΟΧΗΣ ΚΕΠΙΤΑΛΙΟΥ
ΚΛΙΜΑΚΑ 1:20.000

Ποταμός Αλφειός

Εθνικός δρόμος

Υπόμνημα
Λατομικός χώρος
Δασική έκταση
Καλλιέργεια
Εθνικός δρόμος
Κοινοτικοί δρόμοι

ΤΟΠΟΔΙΑΓΡΑΜΜΑ
Δημόσιας Δασικής Έκτασης
στη θέση "Γέφυρα Αλφειού"
Κοινότητας Επιταλίου
Εμβαδού 7.600 στρέμ.
Κλίμακα 1:1000

Αγροτικός δρόμος
Κτήμα Χίλιου Παναγιώτη

Δημόσια Δασική έκταση

Εθνικός δρόμος Πύργου Κυπαρισσίας

Απαλλοτριωθείσα έκταση (Ε: 9.000 τ.μ.)

Ελαιώνες κατοίκων Επιταλίου

Κρέστενα 14-3-1988
Ο Δασάρχης Ολυμπίας
Ο Συντάξας
Β. Γιαννόπουλος
Δασολόγος
Απόστολος Μαργιώρης
Δασολόγος

ΘΕΩΡΗΘΗΚΕ
Πύργος 28-3-198
Ε.Ν.
Κρυωνίδης
Δασολόγος

ΝΟΜΑΡΧΙΑ ΗΛΕΙΑΣ
ΔΙΕΥΘΥΝΣΗ ΔΑΣΩΝ

Αριθ. 578 (2)

Κήρυξη αναδασωτέας έκτασης 4,600 (4.600 τ.μ.) στρεμμάτων στη θέση «Αντλιοστάσιο» της Κοινότητας Μακρισίων του Νομού Ηλείας.

Ο ΔΙΕΥΘΥΝΤΗΣ ΔΑΣΩΝ Ν. ΗΛΕΙΑΣ

Έχοντας υπόψη:

1. Τις διατάξεις για διοικητική αποκέντρωση και την 5651/85 απόφαση Νομ. Ηλείας «περί παροχής εξουσιοδοτήσεως στους πρ/νους των Υπηρ. υπογράφειν εντολή Νομάρχη αποφάσεις κ.λπ.».

2. Τις διατάξεις του άρθρου 117 παρ. 3 του Συντάγματος της χώρας.

3. Τις διατάξεις του Ν. 998/79 «περί προστασίας των Δασών κ.λπ.» και ειδικότερα: α) του άρθρου 41 παρ. 1, β) του άρθρου 38 παρ. 1,γ.

4. Τις διαταγές του Υπουργείου Γεωργίας, 160417/1180/6.7.80, 18247/3049/24.9.80, γ) 141823/24.2.83.

5. Την 938/22.3.88 πρόταση του Δασαρχείου Ολυμπίας για κήρυξη της δασεκτάσεως, που αναφέρεται στο θέμα, ως αναδασωτέας διότι η δασική βλάστηση. που την κάλυπτε, καταστράφηκε με εχχέρσωση λόγω απολήψεως αδρανών υλικών (χροχαλοπαγή) και επιβάλλεται η εκ νέου δάσωσή της, αποφασίζουμε:

Κηρύσσουμε αναδασωτέα, με σκοπό την επαναδημιουργία, με τεχνική αναγέννηση, της δασικής βλάστησης, που καταστράφηκε με εχχέρσωση λόγω απολήψεως αδρανών υλικών (χροχαλοπαγή) την δημόσια δασική έκταση, εμβαδού 4,600 στρεμμάτων που βρίσκεται στη θέση Αντλιοστάσιο της Κοινότητας Μακρισίων προσδιορίζεται από τα στοιχεία Α, Β, Γ, Δ, Ε, Ζ, Η, Θ, Ι, Κ, Λ, Μ, Ν, Ξ, Ο και έχει όρια:

Ανατολικά: Με Ασφαλτόδρομο Μακρισίων - Ολυμπίων.


Δυτικά: Με Λατομικό χώρο Κοιν. Μακρισιών - Ολυμπίων.

Βόρεια: Με δημόσια δασική έκταση (δάσος Χ. Πεύκης).

Νότια: Με αγροτικό δρόμο και πέραν αυτού περιβόλι Γεωργίου Γριβάκη όπως φαίνεται στο συνημμένο διάγραμμα που αποτελεί αναπόσπαστο μέρος της απόφασης αυτής.

Η απόφαση αυτή να δημοσιευθεί στην Εφημερίδα της Κυβερνήσεως, βάσει Ν. 998/79.

Πύργος, 28 Μαρτίου 1988
Με εντολή Νομάρχη
Ο Διευθυντής Δασών
ΠΑΣΧ. ΚΡΥΩΝΙΔΗΣ

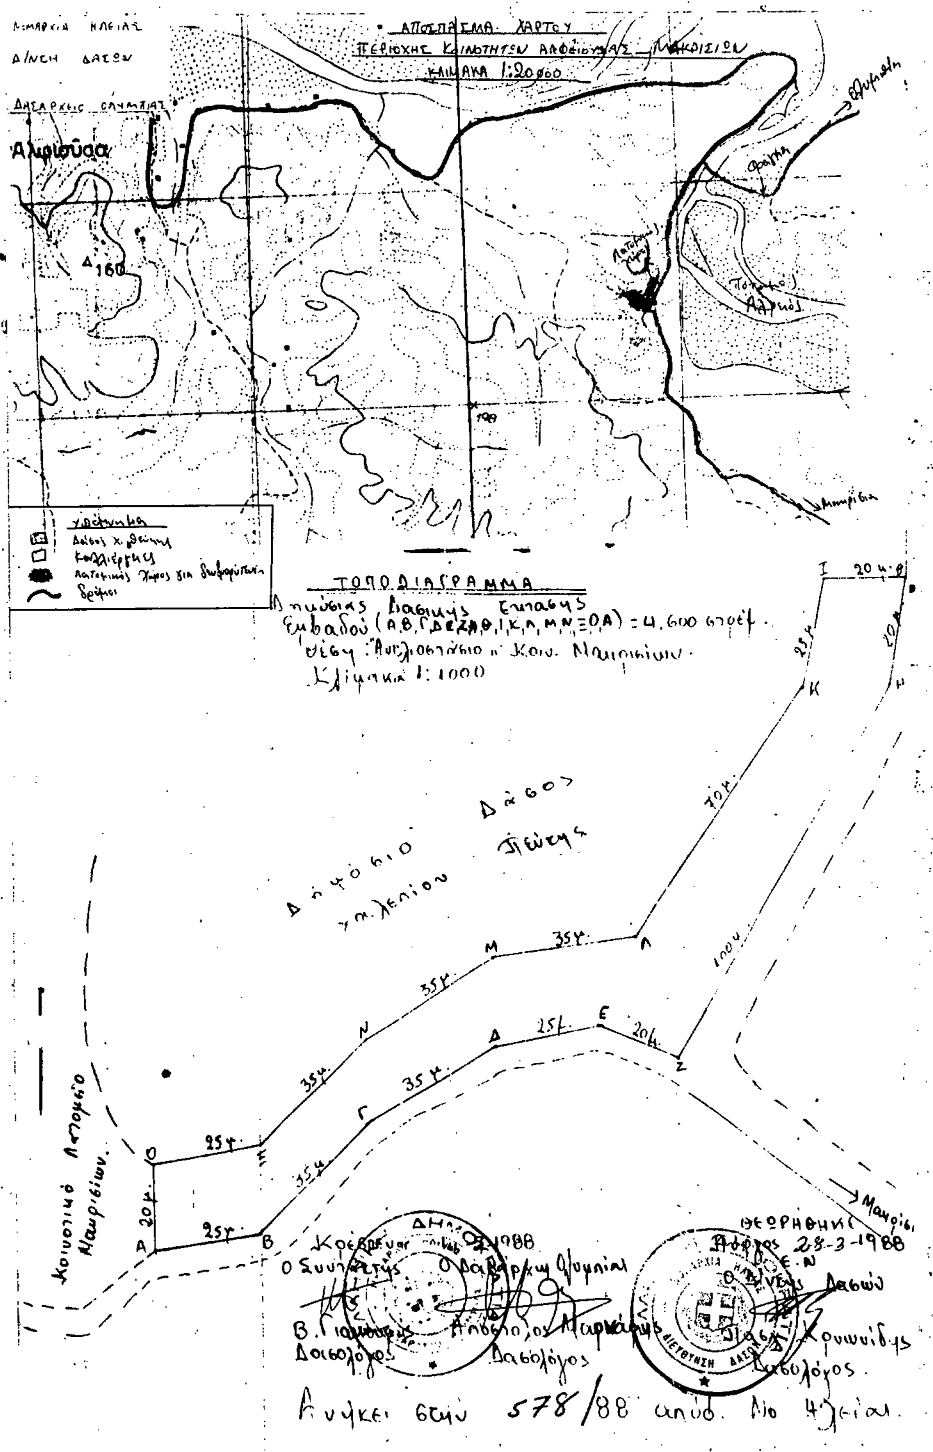

Αριθ. 209 (3)

Κήρυξη ως αναδασωτέας έκτασης 2,8 στρεμμάτων στη θέση «Ζάβρενα» περιφέρειας Κοινότητας Απιδιάς Νομού Λακωνίας.

Ο ΝΟΜΑΡΧΗΣ ΛΑΚΩΝΙΑΣ

Έχοντας υπόψη:

1. Τις διατάξεις του άρθρου 117 παρ. 3 του Συντάγματος.
2. Τις διατάξεις για διοικητική αποκέντρωση.
3. Τις διατάξεις του Ν. 998/79 «περί προστασίας των δασών κ.λπ.» και ειδικότερα: α) του άρθρου 41 παρ. 1, β) του άρθρου 38 παρ. 1.
4. Τις διαταγές του Υπουργείου Γεωργίας: α) 160417/1180/8.7.80, β) 182447/3049/24.9.80.
5. Την υπ' αριθμ. 168/22.1.88 αναφορά του Δασαρχείου Μολάων με την οποία προτείνεται να κηρυχθεί αναδασωτέα η παραπάνω έκταση που καταπατήθηκε και εκχερσώθηκε από το φθινόπωρο του έτους 1985 έως τις 9.12.1987 από τον Ιωάννη Κων/νου Πουτσελά, κάτοικο Απιδιάς Λακωνίας, αποφασίζουμε:

Κηρύσσουμε ως αναδασωτέα, με σκοπό την αποκατάσταση της δασικής βλάστησης από τα είδη σχίνο, πουρνάρι, αγριελιά κ.λπ. της ζώνης αειφύλλων πλατυφύλλων, τη δημόσια δασική έκταση, εμβαδού 2800Μ2 (δύο χιλιάδων οχτακοσίων τετραγωνικών μέτρων) κατηγορίας παρ. 2 άρθρου 3 Ν. 998/79, που βρίσκεται στη θέση «Ζάβρενα» περιφέρειας Κοινότητας Απιδιάς.

Προσδιορίζεται από τα στοιχεία : από τα σημεία 1 - 2 -3 - 4 - 5 - 6 - 7 - 8 - 9 - 10 - 11 - 12 -13 - 14 - 1 όπως φαίνεται στο συνημμένο τοπογραφικό διάγραμμα και έχει όρια:

Ανατολικά: Δημόσια Δασική Έκταση.

Δυτικά: Ιδιοκτησία του καταπατητού

Βόρεια: Ιδιοκτησία του καταπατητού.

Νότια: Ιδιοκτησία του καταπατητού, όπως φαίνεται στο συνημμένο διάγραμμα που αποτελεί αναπόσπαστο μέρος της απόφασης αυτής.

Ορίζουμε:

α) Η αναδάσωση της έκτασης να γίνει με φυσική αναγέννηση.

β) Η απόφαση αυτή:

1) Να ισχύει προτού δημοσιευθεί στην Εφημερίδα της Κυβερνήσεως και από την κοινοποίησή της στους ενδιαφερομένους.

2) Να δημοσιευθεί στην Εφημερίδα της Κυβερνήσεως.


Σπάρτη, 1 Μαρτίου 1988

Ο Νομάρχης

ΑΡΙΣΤΕΙΔΗΣ ΝΙΖΑΜΗΣ


ΤΟΠΟΓΡΑΦΙΚΟ ΔΙΑΓΡΑΜΜΑ


Εμβαδόν: 2.800 m²

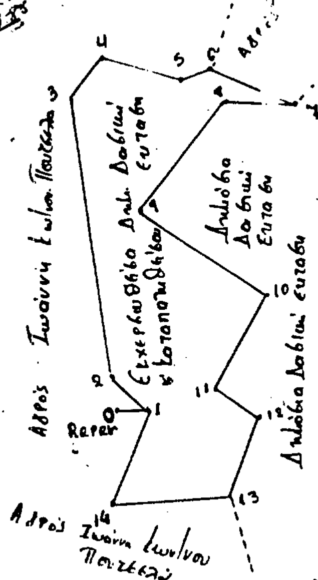

ΥΠΟΜΝΗΜΑ
0-1 : 7m / 101
1-2 : 11,5m / 345
2-3 : 66 m / 390
3-4 : 12 m / 41
4-5 : 19m / 116
5-6 : 75 m / 75
6-7 : 21m / 125
7-8 : 15 m / 304
8-9 : 32,5m / 242
9-10 : 36m / 138
10-11 : 26m / 232 — 11-12 : 12m / 136
12-13 : 20m / 222 — 13-14 : 29m / 296
14-1 : 26m / 23

ΑΠΟΣΠΑΣΜΑ
ΑΠΟ ΦΥΛΛΟ ΧΑΡΤΗ Γ.Υ.Σ.
ΜΟΛΑΟΙ 4. ΚΛΙΜΑΚΑ 1:20000
ΟΡΙΖΟΝΤΙΕΣ ΣΥΝΤ. 40 84' 44"
ΚΑΘΕΤΕΣ ΣΥΝΤ 0 61' 52"

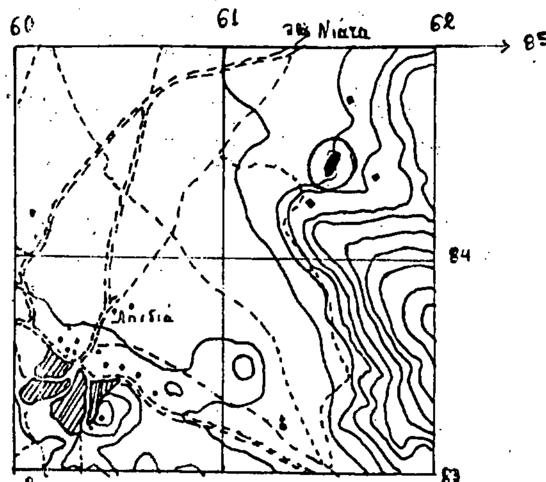

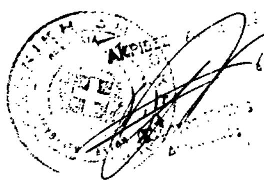

Μολάοι 30/12/87

Ο Συντάξας

ΓΕΩΡΓΙΟΣ ΣΜΥΡΝΙΟΣ

Αριθ. 416 (4)

Κήρυξη ως αναδασωτέας έκτασης 4,2 στρεμμάτων στη θέση «Κουκίστρα» περιφέρειας Κοινότητας Αγ. Βασιλείου Νομού Λακωνίας.

Ο ΝΟΜΑΡΧΗΣ ΛΑΚΩΝΙΑΣ

Έχοντας υπόψη:

1. Τις διατάξεις του άρθρου 117 παρ. 3 του Συντάγματος.

2. Τις διατάξεις για διοικητική αποκέντρωση.

3. Τις διατάξεις του Ν. 998/79 «περί προστασίας των δασών κ.λπ.» και ειδικότερα: α) του άρθρου 41 παρ. 1, β) του άρθρου 38 παρ. 1.

4. Τις διαταγές του Υπουργείου Γεωργίας: α) 160417/1180/8.7.80, β) 182447/3049/24.9.80.

5. Την υπ' αριθμ. 333/24.2.88 αναφορά του Δασαρχείου Γυθείου με την οποία προτείνεται να κηρυχθεί αναδασωτέα η παραπάνω έκταση που κάηκε την 8.2.1988, αποφασίζουμε:

Κηρύσσουμε ως αναδασωτέα, με σκοπό την αποκατάσταση της καείσας δασικής βλάστησης από τα είδη ασπάλαθο, αφάνα, ρείκι κ.λπ. της ζώνης αειφύλλων πλατυφύλλων, τη δημόσια δασική έκταση, εμβαδού τεσσάρων στρεμμάτων και δύο τετραγωνικών μέτρων (4,2 στρεμμάτων) κατηγορίας παρ. 2 άρθρου 3 Ν. 998/79, που βρίσκεται στη θέση «Κουχίστρα» περιφέρειας Κοινότητας Αγ. Βασιλείου.

Προσδιορίζεται από τα στοιχεία : από τα σημεία 1 - 2 -3 - 4 - 5 - 6 - 7 -1 όπως φαίνεται στο συνημμένο τοπογραφικό διάγραμμα και έχει όρια:

Ανατολικά: Δημόσια Δασική έκταση.

Δυτικά: Δημόσια Δασική έκταση.

Βόρεια: Δημόσια Δασική έκταση.

Νότια: Ελαιαργό, όπως φαίνεται στο συνημμένο διάγραμμα που αποτελεί αναπόσπαστο μέρος της απόφασης αυτής.

Ορίζουμε:

α) Η αναδάσωση της έκτασης να γίνει με φυσική αναγέννηση.

β) Η απόφαση αυτή:


1) Να ισχύει προτού δημοσιευθεί στην Εφημερίδα της Κυβερνήσεως και από την κοινοποίησή της στους ενδιαφερομένους.

2) Να δημοσιευθεί στην Εφημερίδα της Κυβερνήσεως.

Σπάρτη, 8 Μαρτίου 1988

Ο Νομάρχης

ΑΡΙΣΤΕΙΔΗΣ ΝΙΖΑΜΗΣ

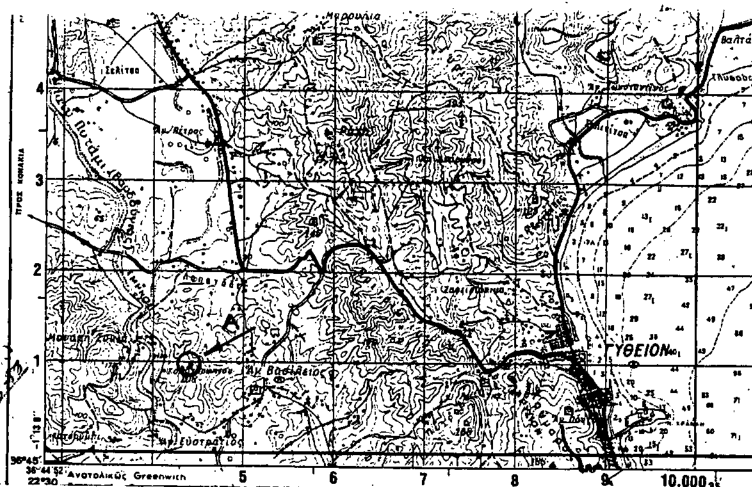


ΑΠΟΣΠΑΣΜΑ ΧΑΡΤΗ ΚΛΙΜ.: 1:50.000

(Φ.Χ. "ΓΥΘΕΙΟΝ" Γ.Υ.Σ. 1977)

έκτασης πού κάηκε την 8/2/1988

στη θέση "Κουκίστρα" κοιν. Αγ. Βασιλείου

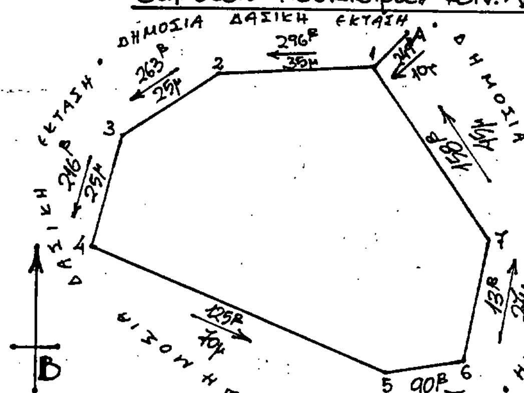

ΤΟΠΟΓΡΑΦΙΚΟ ΔΙΑΓΡΑΜΜΑ

ΤΗΣ ΚΑΜΜΕΝΗΣ ΕΚΤΑΣΗΣ

ΚΛΙΜ. 1:1000

Το Σημείο Α συμπίπτει με Το Τριγωνομετρικό 108 "Κολοτρούπιον"

$E_{1,2,3...7,1} = 4,2$ στρέμμ.

Γύθειο 18/2/1988

Ο Συντάκτης

ΧΡΗΣΤΟΣ Ι. ΑΝΤΩΝΕΛΛΗΣ
ΔΑΣΟΛΟΓΟΣ

ΘΕΩΡΗΘΗΚΕ

Γύθειο 18/2/1988

Ο Προϊστάμενος του Δασαρχείου αα.



Παναγιώτης Ν. Πούπης
Δασολόγος

ΘΕΩΡΕΙΤΑΙ
Σπάρτη 9-3-1988
Ο ΝΟΜΑΡΧΗΣ

ΑΡΙΣΤΕΙΔΗΣ ΝΙΖΑΜΗΣ

Αριθ. ΤΥ 677 (5)

Κήρυξη αναγκαστικής απαλλοτριώσεως και σύσταση δουλείας ακινήτων οικισμού Τσουχνίδας Κοινότητας Βαλανιδοράχης των έργων του δικτύου «Κ» του έργου «Εγγειοβελτιωτικά έργα πεδιάδας Π. Αχέροντα, Β' φάση, τμήμα Α».

Ο ΝΟΜΑΡΧΗΣ ΠΡΕΒΕΖΑΣ

Έχοντας υπόψη:

1) Τις διατάξεις του Ν. 3200/55 «περί διοικητικής αποκεντρώσεως» όπως έχει τροποποιηθεί και συμπληρωθεί με το Ν.Δ. 532/70 κ.λπ. και ισχύει μέχρι σήμερα.

2) Τις διατάξεις του Ν.Δ. 797/71 «Περί αναγκαστικών απαλλοτριώσεων».

3) Τις διατάξεις του Β.Δ. 139/71 «περί αρμοδιότητος των Νομαρχών προς κήρυξη αναγκαστικών απαλλοτριώσεων».

4) Τις διατάξεις του άρθρου 33 του ΝΔ 3881/58 «περι έργων εγγείων βελτιώσεων».

5) Την αριθ. ΒΜ3/21295/ 30.12.85 απόφαση του ΥΠΕΧΩΔΕ με την οποία εγκρίθηκε η μελέτη «Αναμόρφωση οιριστικής μελέτης έργων Β' φάσης πεδιάδος Αχέροντα (Πρώτο τμήμα - Δίκτυα περιοχών Θ,Ι και Κ αριθ. μελέτης 8572708).

6) Την ΣΑΕ 072/88 στην οποία συμπεριλαμβάνεται το έργο 8472002 Δ.Ε. «Εγειοβελτιωτικά πεδιάδας Αχέροντα, Β' φάση».

7) Το έγγραφο με αριθ. 610/7.3.88 της Δ/νσεως Υδραυλικών Έργων τέως 7ης ΠΥΔΕ, με το οποίο μας εστάλη το κτηματολογικό διάγραμμα με τους αντίστοιχους κτηματολογικούς πίνακες των προς απαλλοτρίωση και σύσταση δουλείας ακινήτων, που συντάχθηκαν και θεωρήθηκαν από την 1η ΔΕΚΕ της τέως 7ης ΠΥΔΕ, αποφασίζουμε:

Κηρύσσουμε αναγκαστική απαλλοτρίωση και σύσταση δουλείας ακινήτων για λόγους δημόσιας ωφέλειας και ειδικώτερα για την κατασκευή των έργων του δικτύου «Κ» του έργου «Εγγειοβελτιωτικά Έργα πεδιάδας Π. Αχέροντα - Β' Φάση - Τμήμα Α» που βρίσκεται στο Νομόμας, ήτοι προς απαλλοτρίωση ακινήτων, εκτάσεως 13,21 στρεμμάτων του συνοικισμού Τσουχνίδας Κοινότητας Βαλανιδορράχης, για κατασκευή του αντλιοστασίου, της δεξαμενής και των οδών προσπελάσεως, καθώς επίσης και προς σύσταση δουλείας των ακινήτων 1,6 στρεμμάτων του συνοικισμού Τσουχνίδας, Κοινότητας Βαλανιδορράχης, για την κατασκευή του καταθλιπτικού αγωγού.

Τα παρακάτω εικονίζονται με κλίμακα 1:500 στο από Φεβρουάριο 1988 κτηματολογικό διάγραμμα, με τους αντίστουχους κτηματολογικούς πίνακες, που συντάχθηκε από το Πολ. Μηχ. Φ. Καραμπίνα και θεωρήθηκε από τον Δ/ντή της 1ης ΔΕΚΕ τ. 7ης ΠΥΔΕ Πολ. Μηχ. Β. Κορδούλη.

Η υπόψη σύσταση δουλείας γίνεται με τους όρους ότι οι ιδιοκτήτες δεν θα ανεγείρουν κανενός είδους κτίσμα, δεν θα φυτεύσουν μικρά ή μεγάλα δένδρα, δεν θα διενεργούν εκσκαφές σε βάθος ικανό να βλάψει το δίκτυο και τέλος θα επιτρέπουν στην υπηρεσία την διέλευση από την παραπάνω ζώνη δουλείας, για επιθεώρηση, έλεγχο και επισκευή του δικτύου.

Η απαλλοτρίωση και η σύσταση δουλείας κηρύσσονται υπέρ του Δημοσίου και με δαπάνη του, που θα αντιμετωπισθεί από τις πιστώσεις για έργα Δημοσίων Επενδύσεων, αρμοδιότητος του Υπουργείου Περ. Χωρ. και Δημ. Έργων (ΣΑΕ 072 ... αριθ. έργου 8472002 Δ.Ε.)

Η απόφαση αυτή να δημοσιευθεί στην Εφημερίδα της Κυβερνήσεως.

Ιωάννινα, 3 Μαρτίου 1988

Ο Νομαρχης

ΘΩΜΑΣ ΜΕΡΕΝΤΙΤΗΣ

ΕΚΘΕΣΗ

που συνοδεύει το κτηματολογικό διάγραμμα και τον κτηματολογικό πίνακα των προς απαλλοτρίωση και σύσταση δουλείας ακινήτων του δικτύου «Κ» συνοικισμού Τσουχνίδας Κοινότητας Βαλανιδορά- χης Πρέβεζας.

Σκοπός της απαλλοτρίωσης είναι η κατασκευή Αντλιοστασίου - Δεξαμενής και δρόμους προσπελάσεως ως εκτάσεως 13210μ2 και σύσταση δουλείας για την κατασκευή καταθλιπτικού αγωγού εκτάσεως 1600μ2 του δυκτύου «Κ» περιοχής Συνοικ. Τσουχνίδας Κοινότητας Βαλανιδοράχης Ν. Πρέβεζας του έργου «Αρδευτικά Αχέροντα Β' φάση - Τμήμα Α' ΣΑΕ 072 (8472002).

Η έκταση απαλλοτρίωσης βρίσκεται εκτός αναδασμού και η προϋπολογιζόμενη δαπάνη για την απαλλοτρίωση είναι περίπου 2.700.000 δρχ. Αρμόδιος υποθηκοφύλακας για τις μεταγραφές είναι της Πάργας.

Με εντολή Γ.Γ. Π. Ηλείας

Ο Δ/ντής 1ης ΔΕΚΕ	Ο Συντάξας
ΣΒ. ΚΟΡΔΟΥΛΗΣ	ΦΩΤ. ΚΑΡΑΜΠΙΝΑΣ

ΕΛΛΗΝΙΚΗ ΔΗΜΟΚΡΑΤΙΑ
ΠΕΡΙΦΕΡΕΙΑ ΗΠΕΙΡΟΥ
13 Δ.Ε.Κ.Ε.

Έργο: Αρδευτικό Αχέροντα
Β' Φάση - Τμήμα Α'

ΚΤΗΜΑΤΟΛΟΓΙΚΟ ΔΙΑΓΡΑΜΜΑ

απαιτείται α) ΓΙΑ ΑΠΑΛΛΟΤΡΙΩΣΗ
β) ΣΥΣΤΑΣΗ ΔΟΥΛΕΙΑΣ

Δικτύου «Κ» Συνοικ. Τσανανίδας Κοιν. Βαλανιδοράχης

Έργων: Αντλιοστασίου - Καταθλιπτικού αγωγού - Δεξαμενής ή Οδών προσπελάσεως.

ΚΛΙΜΑΚΑ: 1:500

ΚΤΗΜΑΤΟΛΟΓΙΚΟΣ ΠΙΝΑΚΑΣ ΕΙΚΑΖΟΜΕΝΩΝ ΔΙΚΑΙΟΥΧΩΝ ΓΙΑ ΑΠΑΛΛΟΤΡΙΩΣΗ ΔΙΚΤΥΟΥ «Κ»

Έργων: Αντλιοστασίου - Δεξαμενής ή Οδών προσπελάσεως

Α/Α	Αριθ. Τεμ.	ΔΙΚΑΙΟΥΧΟΙ Ονοματεπώνυμο	Πατρός ή Συζύγου	Κατοικία ή Διεύθυνση	Είδος ακινήτου	ΕΚΤΑΣΗ M^2 Ιδιωτική	Κοινοτική	ΔΕΝΤΡΑ Είδος	Μέγεθος Μικρά	Μεγάλα	ΠΕΡΙΦΕΡΕΙΑ Πρωτοδ.	Ειρηνοδ.	Οικ. Γραφ.
1	1	Κοινοτικό	—	Τσανανίδα	Χερσότοπος	—	11.600	—	—	—	Πρέβεζας	Πάργας	Πάργας
2	4	Ελλ. Δημόσιο	—	—	—	—	—	Ελιές	—	6	-"-	-"-	-"-
3	36	Ζιάκκος ή Ζιάκκος Γεώργιος	Ευάγγελος	Τσανανίδα	Ελαιώνας	300	—	-"-	—	3	-"-	-"-	-"-
4	35	Ζιάκκος Ευάγγελος	Κων/νος	-"-	-"-	250	—	-"-	—	2	-"-	-"-	-"-
5	26	Χρήστου Χρήστος	Βασίλειος	-"-	-"-	800	—	-"-	—	3	-"-	-"-	-"-
6	24	Νόνη Παναγιώ	Χαραλάμπου	-"-	-"-	260	—	-"-	—	1	-"-	-"-	-"-
						1.610	11.600						
						Σύνολο 13.210 m^2							

Κτηματολογικ...

Α/Α	Αριθ. Τεμ.	ΔΙΚΑ... Ονοματεπ...
1	2	Κοινο...
2	3	-"-
3	34	Ζιάκκος ...
4	33	Ζιάκκος ή Ζιάκ...
5	27	Ιωάννου ...


ΘΕΩΡΗΘΗΚΕ
Ιωάννινα 2 - 3 - 1988
Με εντολή Γ.Γ.Π.Η.
Ο Δ/ντής 13ης Δ.Ε.ΚΕ.

Ιωάννινα Φεβρουάριος 1988
Ο Συντάξας
Δ. ΚΑΡΑΜΠΙΝΑΣ
Πολ. Μηχανικός ΔΕ με Α' Β.

Η Μελέτη του έργου Αρδευτικά ... Αχέροντα Β' Φάση ... με την αριθ. ΒΗ3/21295/30.12.85 ...

ΥΠΟΜΝΗΜΑ:

Δρόμος υπάρχων
Δρόμος προς κατασκευήν
Γραμμή που περικλείει την έκταση προς απαλλοτρίωση και σύσταση δουλείας
Έκταση για σύσταση δουλείας

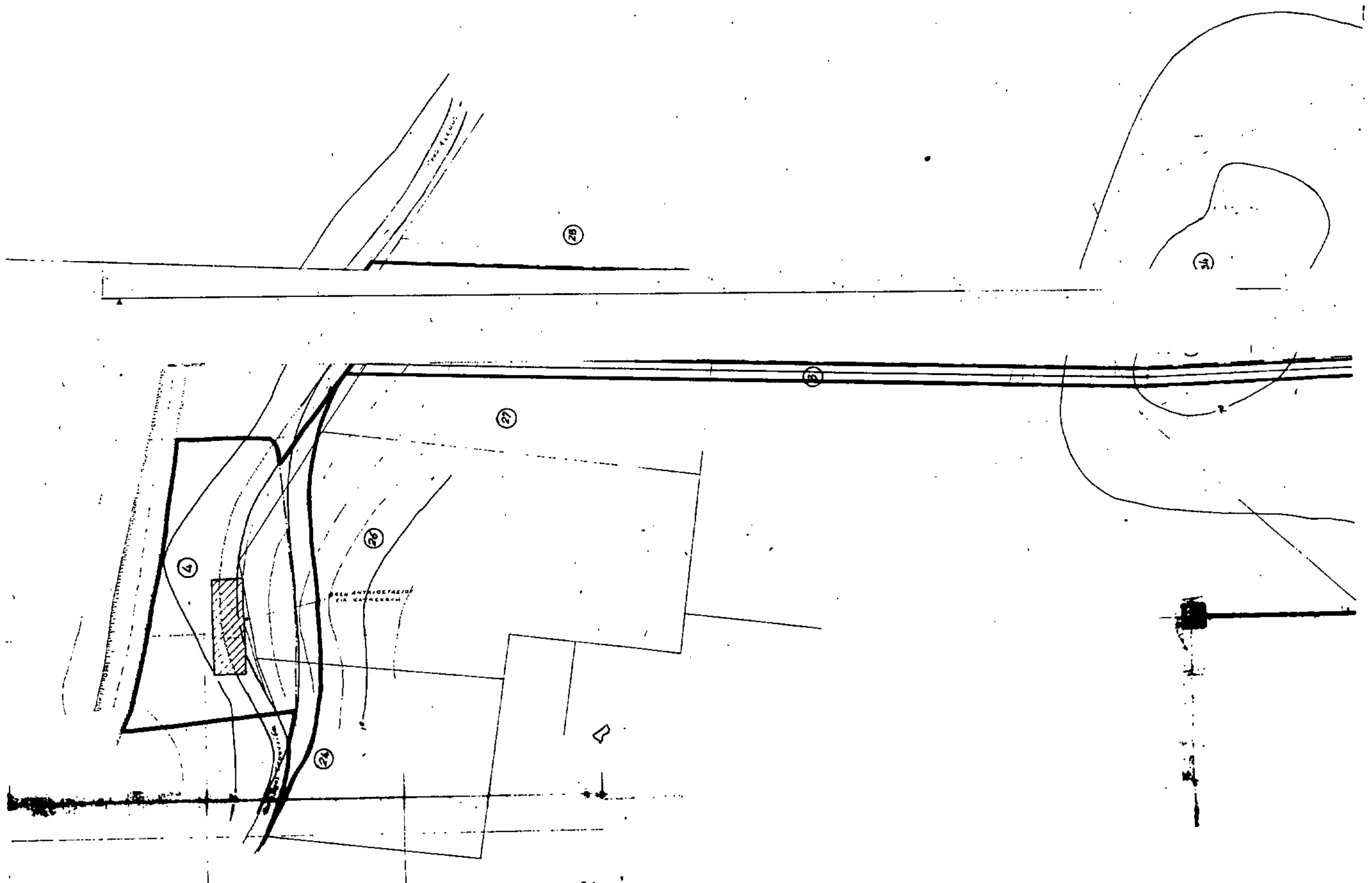

…ος ΠΙΝΑΚΑΣ ΕΙΚΑΖΟΜΕΝΩΝ ΔΙΚΑΙΟΥΧΩΝ ΓΙΑ ΣΥΣΤΑΣΗ ΔΟΥΛΕΙΑΣ ΔΙΚΤΥΟΥ "Κ…

Έργο: Καταθλιπτικός αγωγός

…ιούχοι …ώνυμο	Πατρός ή Συζύγου	Κατοικία ή διεύθυνση	Είδος φυτείας	Έκταση m² Ιδιωτική	Έκταση m² Κοινοτική	Δέντρα Είδος	Δέντρα Μέγεθος Μικρά	Δέντρα Μέγεθος Μεγάλα	Περιφέρεια Πρωτοδ.	Περιφέρεια Ειρηνοδ.	Περιφέρεια Οικ. Γραφ.
…ιο	—	Τσουκνίδα	Χερσότοπος	—	500	—	—	—	Πρεβέζης	Πάργας	Πάργας
	—	-//-	-//-	—	350	—	—	—	-//-	-//-	-//-
…υάγγελος	Κων/νος	-//-	Ελαιώνας	110	—	Ελιές	—	2	-//-	-//-	-//-
…ς Γεώργιος	Ευάγγελος	-//-	-//-	360	—	-//-	—	7	-//-	-//-	-//-
Βασίλειος	Σπυρίδων	-//-	-//-	300	—	-//-	—	1	-//-	-//-	-//-
				750	850						
			Σύνολο	1.600 m²							